


3B-3 | 2435 SQ FT/ 226.21 m² (BALC. 1246 SQ FT)

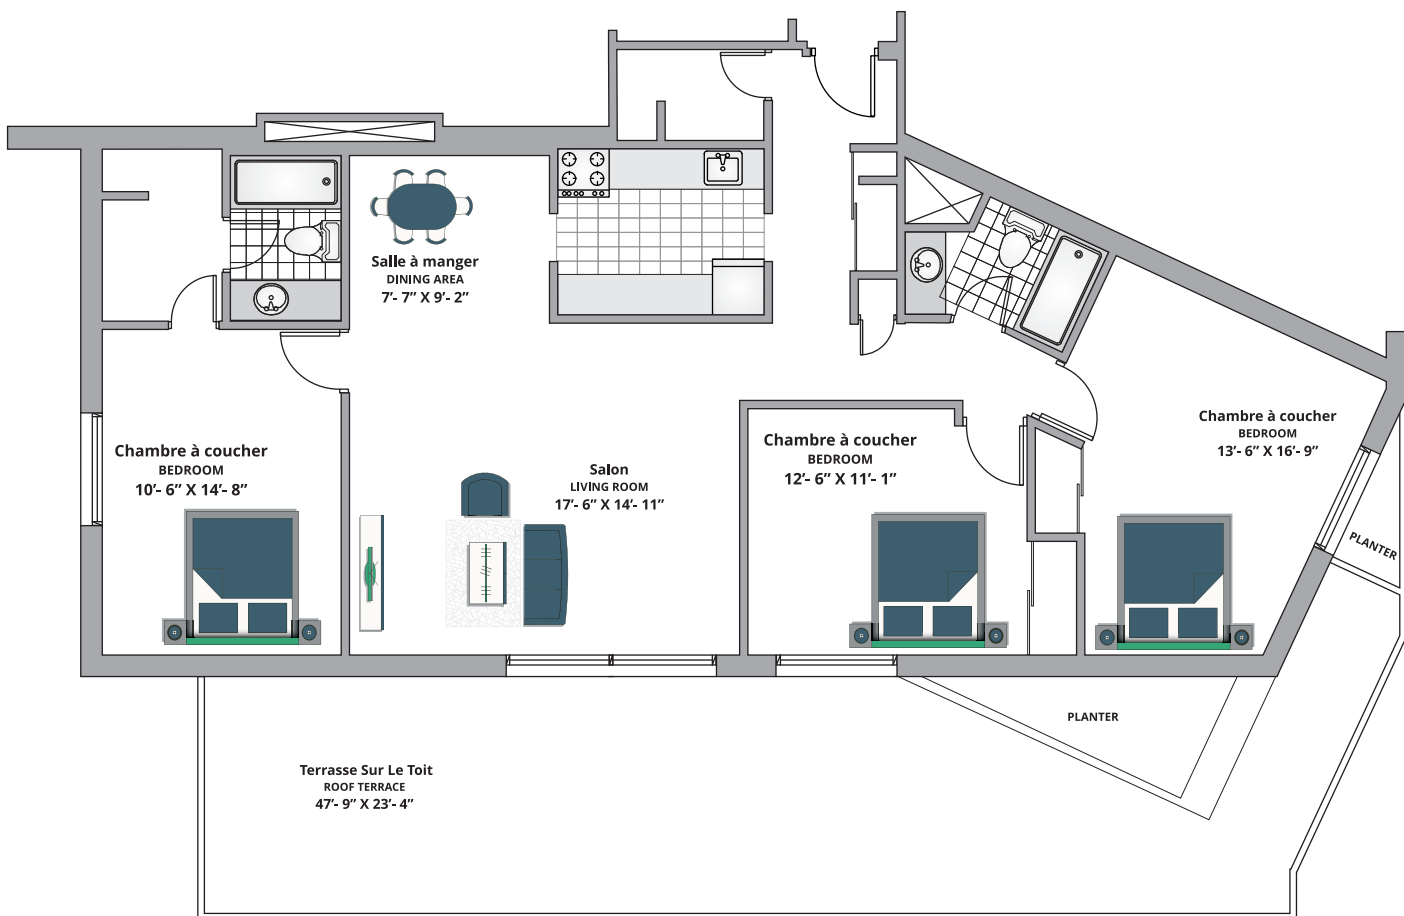

*Les dimensions indiquées sur les plans d'étage ne sont pas exactes, les grandeurs de suite peuvent varier. Pour plus d'informations, veuillez communiquer avec votre conseiller en location.

*Dimensions shown for typical floor plans are not exact, actual suite sizes may vary. Please contact your leasing consultant for more information.